Simpelveld

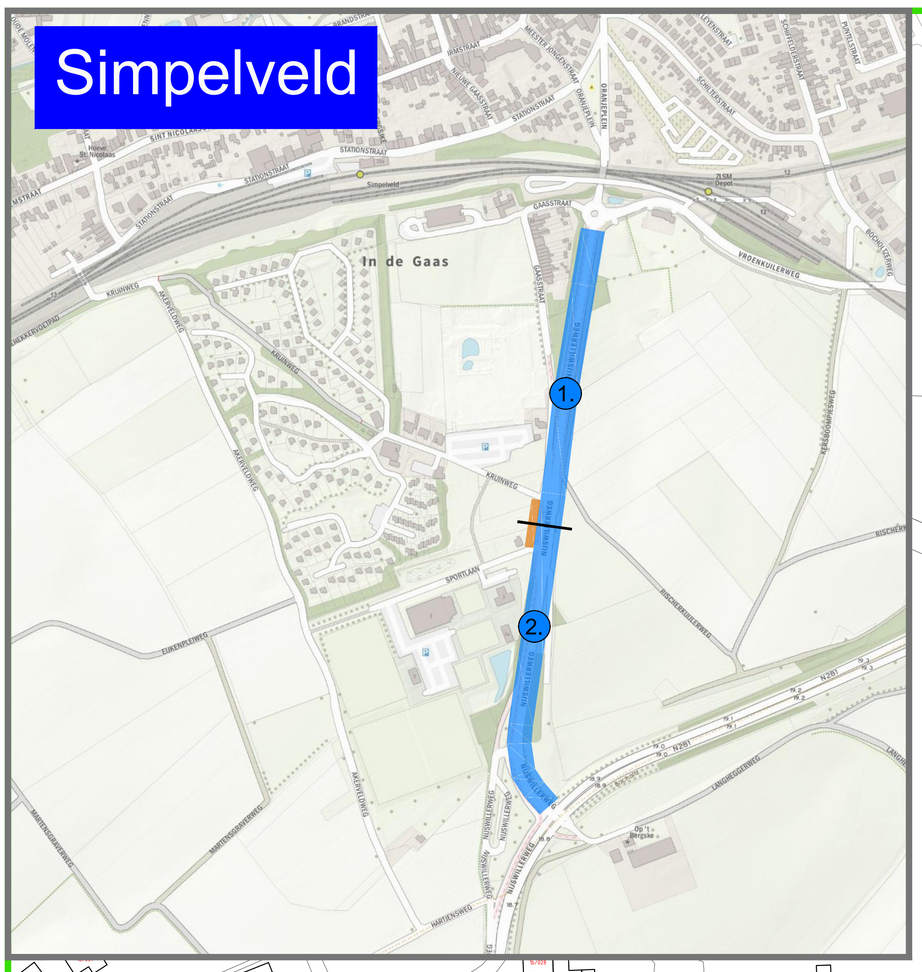

Detail 1

Detail 2

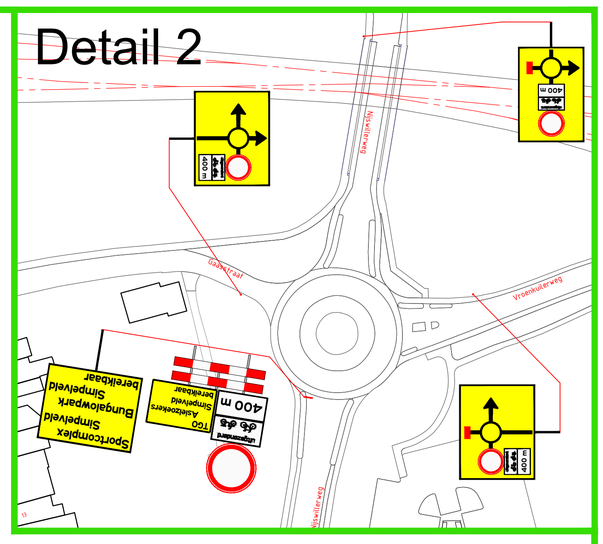

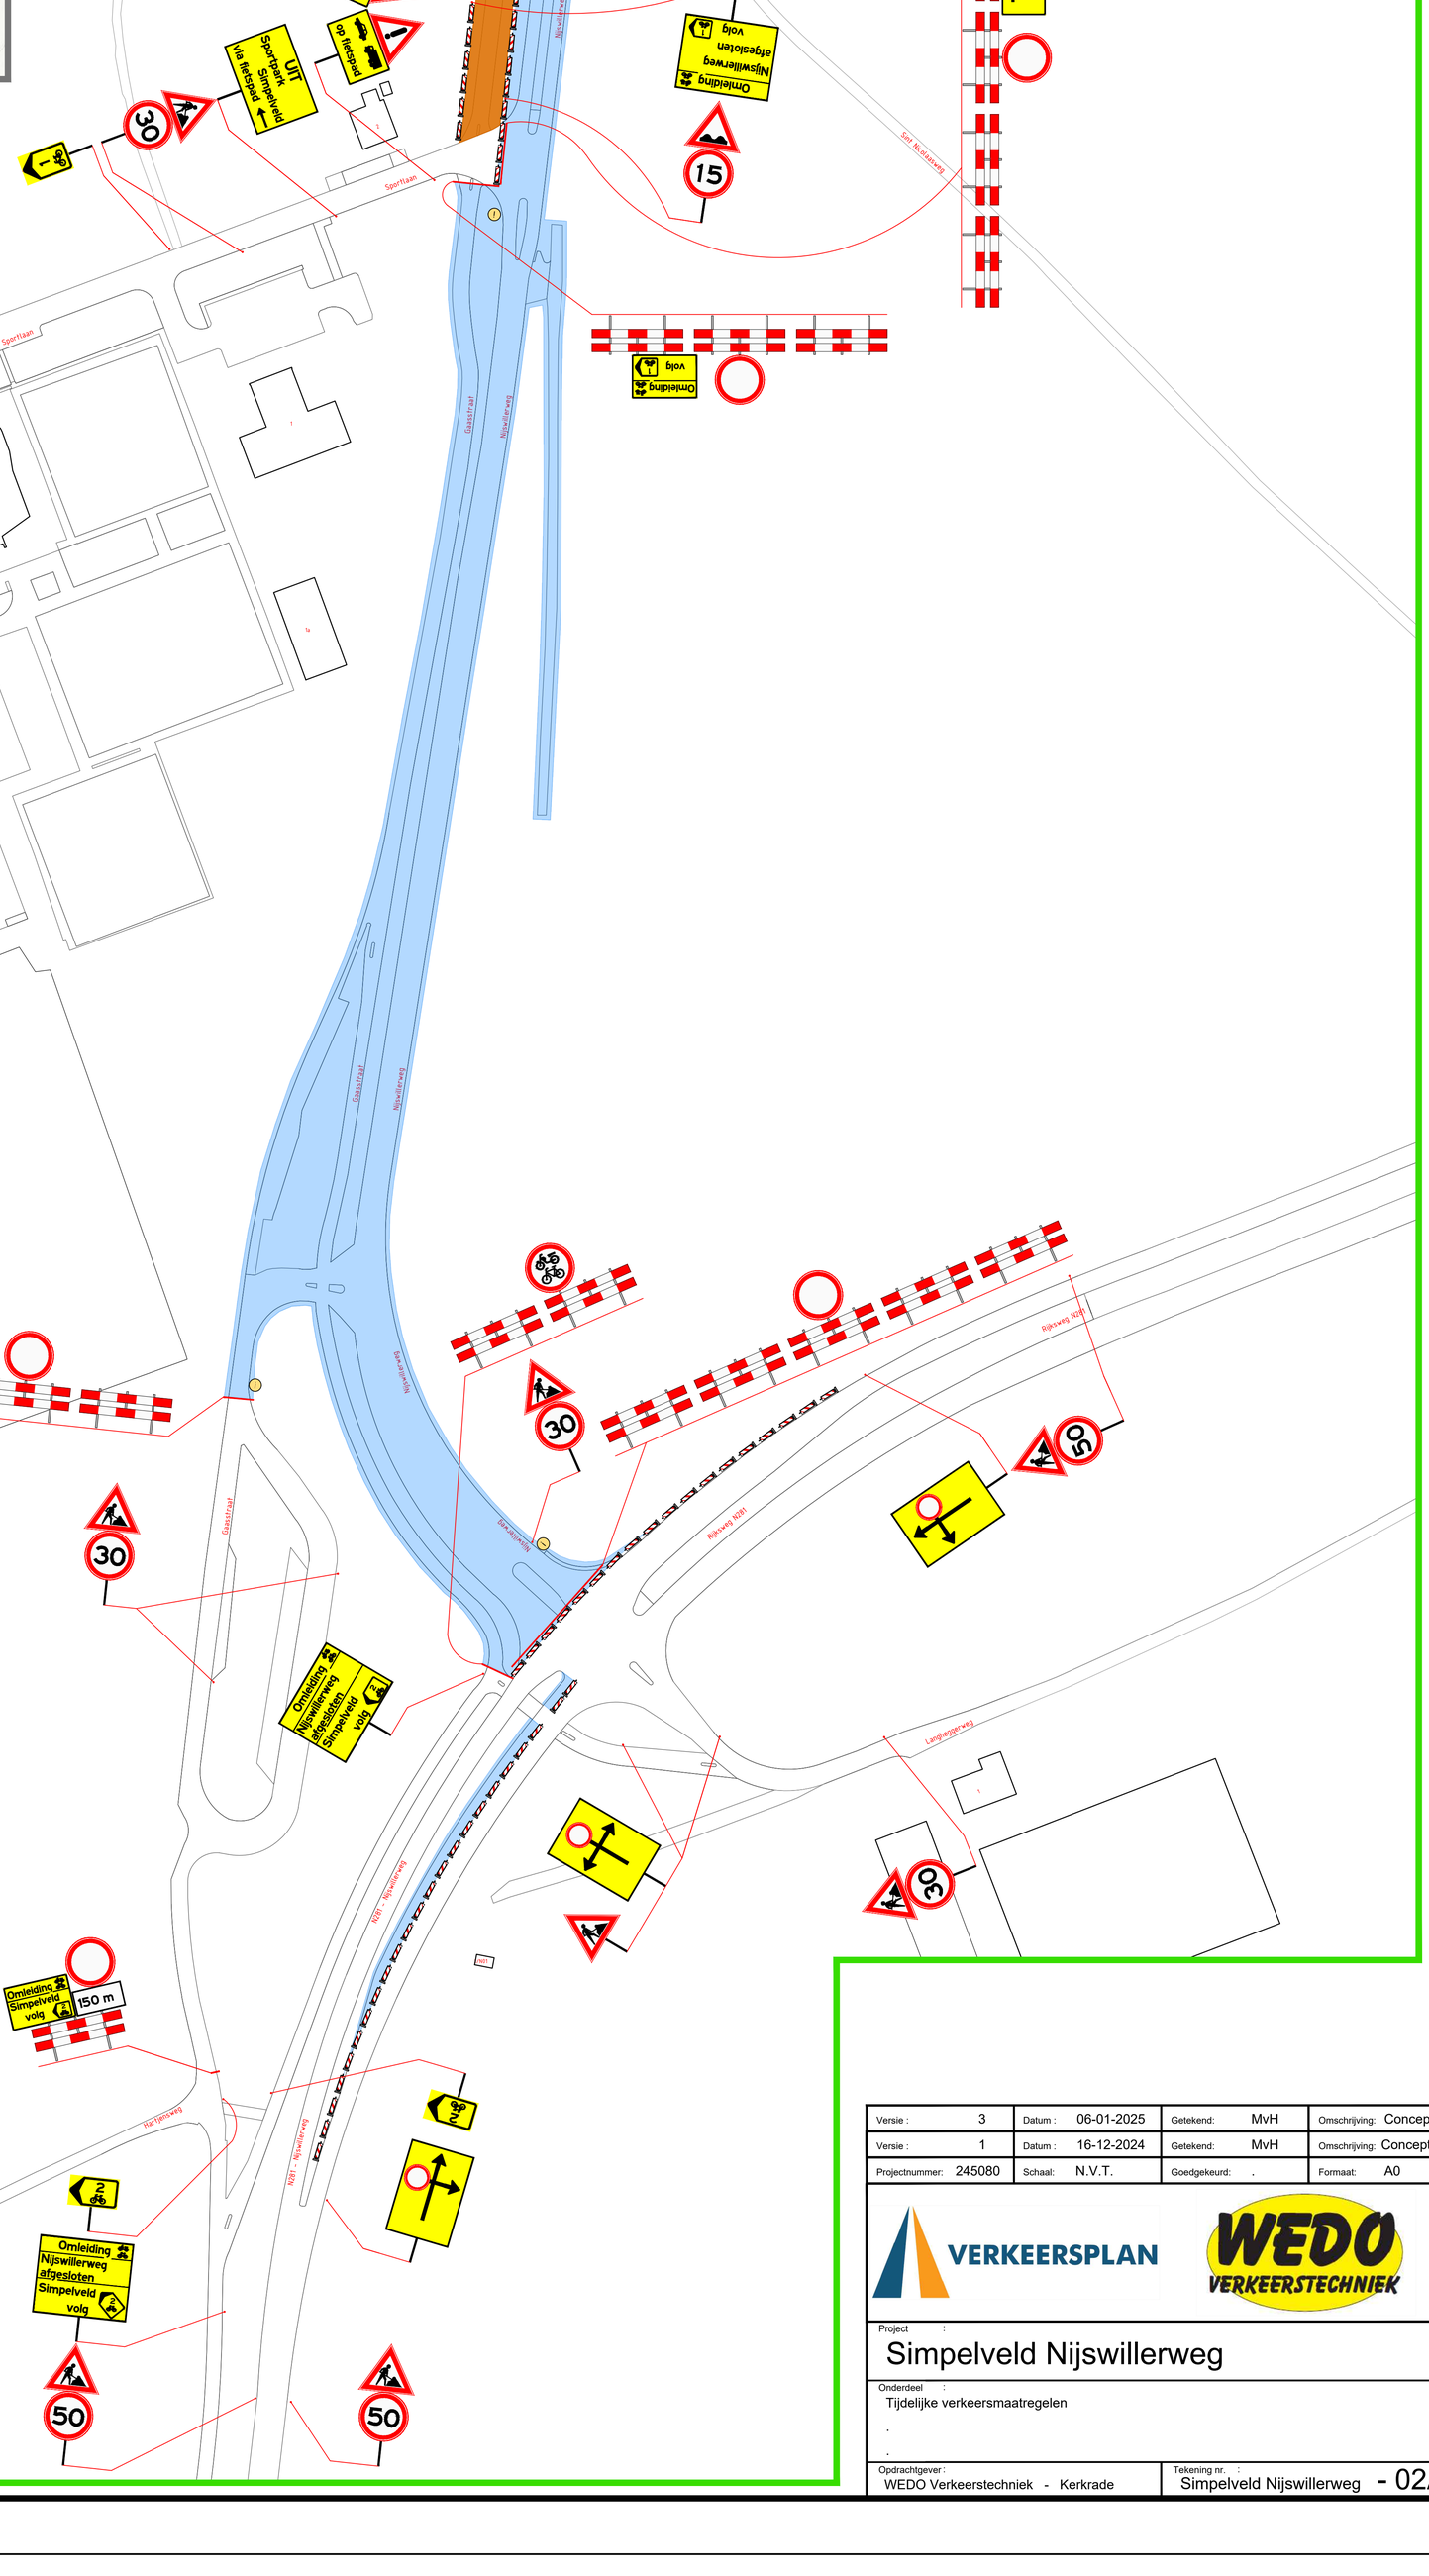

- Informatieborden 2 weken vooraf plaatsen

Deze weg dicht
dag+datum+ tijd
dag+datum+tijd

- Werkvak / Afgesloten wegvakken en rijstroken
- Tijdelijke verhardingen / bypass
- Afzethekken met bebording
- Tekstborden met tekstformaat 130-100 km/h = 305/229 mm
- Tekstborden met tekstformaat 100 km/h = 170/128 mm
- Tekstborden met tekstformaat 80-70 km/h = 140/105 mm
- Tekstborden met tekstformaat 30-60 km/h = 110/83 mm
- Tekstborden met tekstformaat Fietspaden = 50/38 mm
- Routeborden
  Definitieve letters / cijfers / symbolen in overleg met wegbeheerder
- Conflicterende ANWB borden afplakken / afkruisen
- Bakens h.o.h. 5 - 10 meter
- Afgesloten wegvakken

Versie :	3	Datum :	06-01-2025	Getekend:	MvH	Omschrijving:	Concept
Versie :	1	Datum :	16-12-2024	Getekend:	MvH	Omschrijving:	Concept
Projectnummer:	245080	Schaal:	N.V.T.	Goedgekeurd:	.	Formaat:	A0

VERKEERSPLAN

WEDO VERKEERSTECHNIEK

Project :
Simpelveld Nijswillerweg

Onderdeel :
Tijdelijke verkeersmaatregelen
.
.

Opdrachtgever :
WEDO Verkeerstechniek - Kerkrade

Tekening nr. :
Simpelveld Nijswillerweg - 02A

Verkeersplan Nederland B.V.

www.verkeersplan.eu