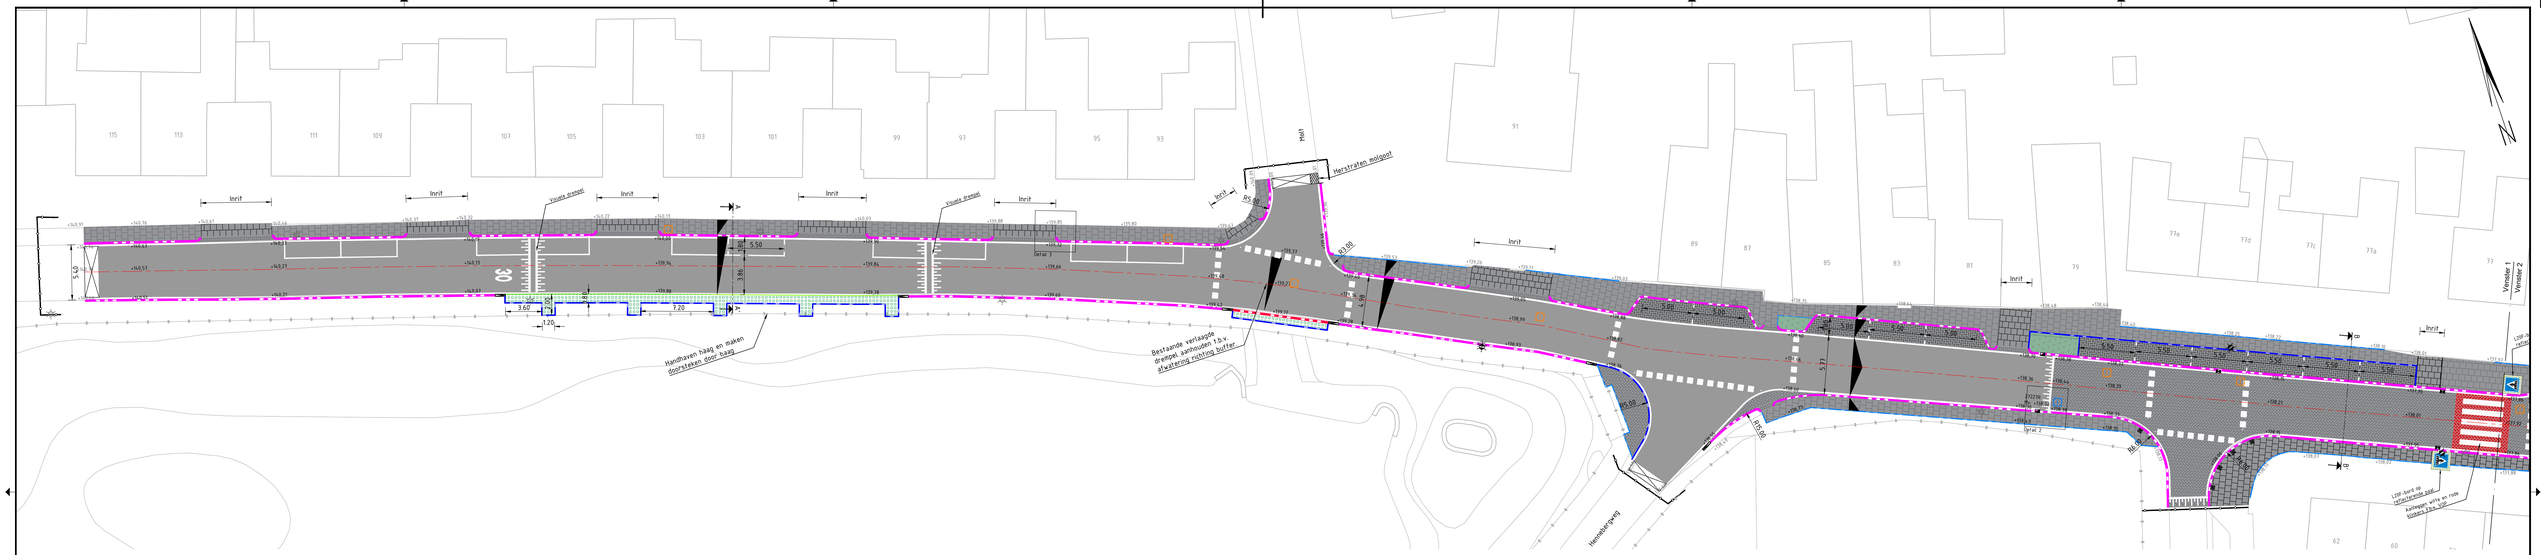

Stampstraat (Komgrens t/m kruispunt Hennebergweg)
Schaal 1:200

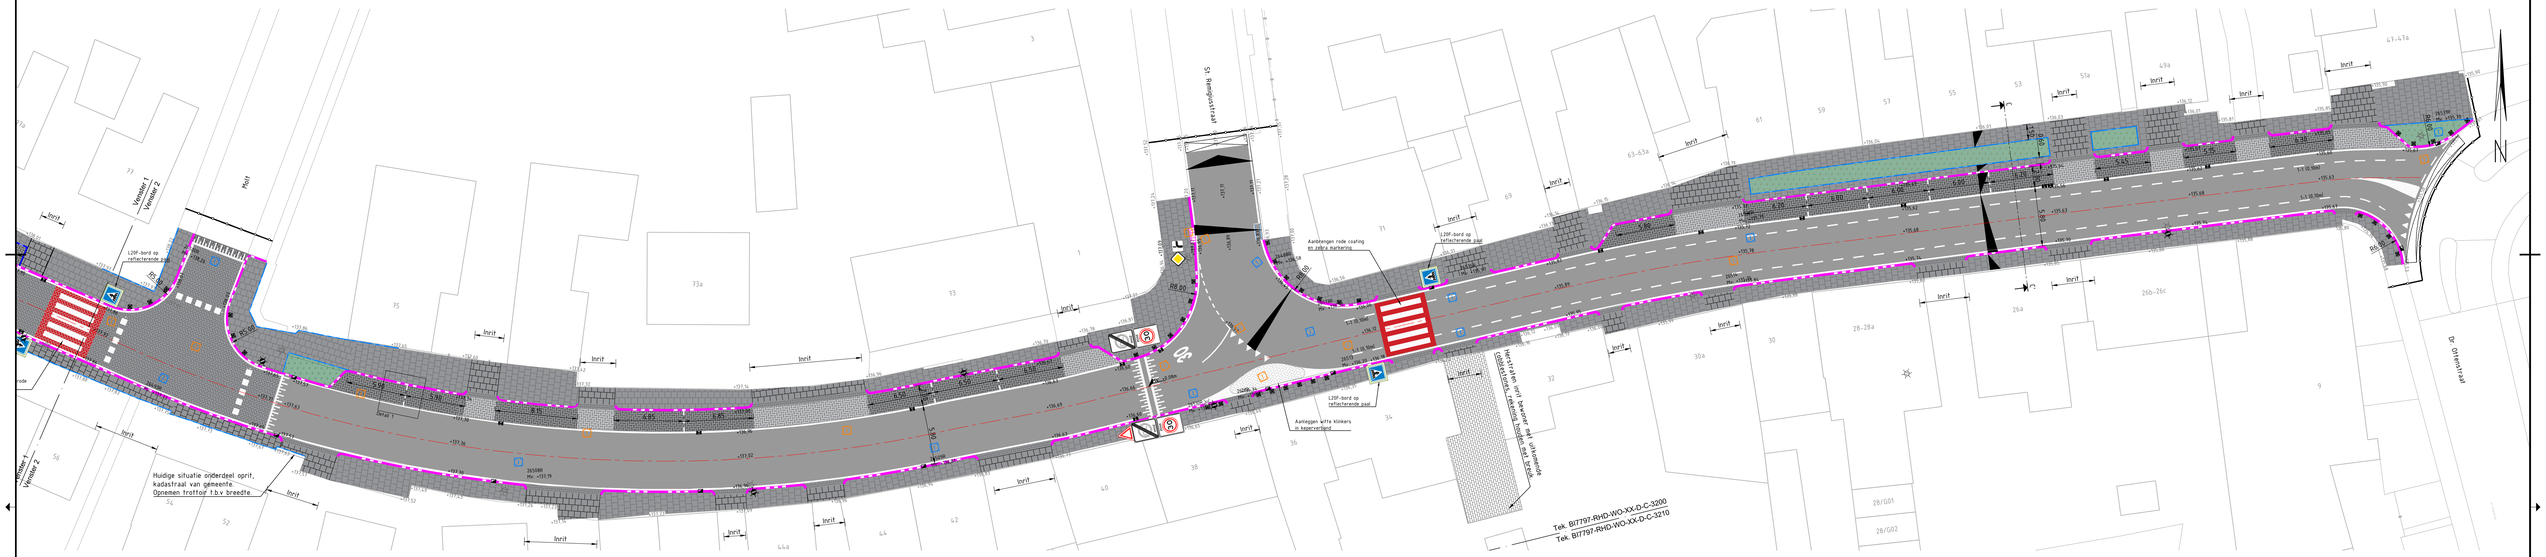

Stampstraat (kruispunt De Molt t/m kruispunt Dr. Ottenstraat)
Schaal 1:200

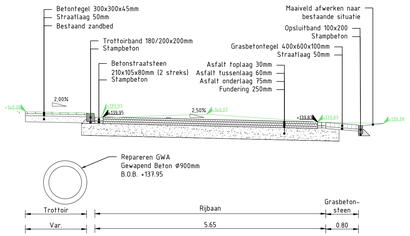

UITSNEDE A-A': Dwarsprofiel Stampstraat
Schaal 1:50

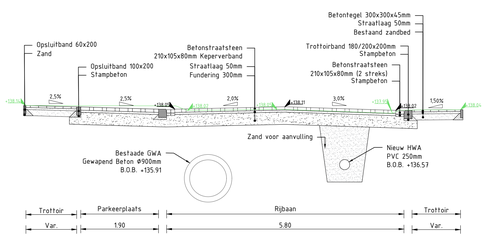

UITSNEDE B-B': Dwarsprofiel Stampstraat
Schaal 1:50

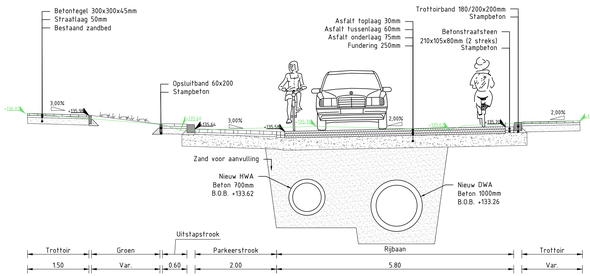

UITSNEDE C-C': Dwarsprofiel Stampstraat
Schaal 1:50

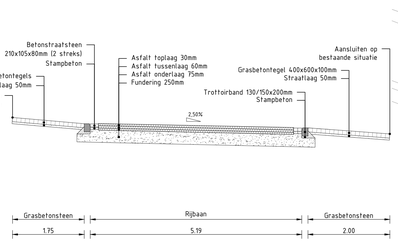

UITSNEDE D-D': Dwarsprofiel Stampstraat
Schaal 1:50

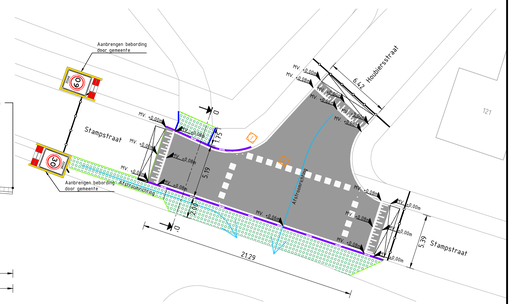

Stampstraat (kruispunt Houbiersstraat)
Schaal 1:200

Legenda

- Inrit: Aanbrengen betonstraatstenen keiformaat in ellebooghverband; kleur: grijs
- Rijbaan: Aanbrengen betonstraatstenen keiformaat in keperverband; kleur: grijs
- Parkeervak: Aanbrengen betonstraatstenen keiformaat in ellebooghverband; kleur: antraciet
- Aanbrengen trottoirtegels afm. 300x300x45mm
- Aanbrengen trottoirtegels afm. 300x300x60mm
- Aanbrengen asfaltverharding
- Aanbrengen betonstraatstenen dikformaat in halfsteensverband; kleur: grijs
- Aanbrengen trottoirband 130/150x200mm
- Aanbrengen trottoirband 180/200x200mm incl. 2 strekken betonstraatstenen keiformaat; kleur: grijs
- Aanbrengen opsluitband 60x200mm
- Aanbrengen opsluitband 100x200mm
- Aanbrengen verlaagde band 200x170mm
- Verloopband
- Nieuwe putrand stellen HWA en DWA
- Aanbrengen straatkolk 300x450mm
- Aanbrengen trottoirkolk 300x450mm
- Taludstenen
- Grasbetontegel
- Groen - Aanplant door derden
- Gras - Aanplant door derden
- Aanplant nieuwe boom door derden
- Handhaven bestaande boom
- Plaatsen diamantkoppaal
- Lichtmast (nieuwe locatie)
- Lichtmast (bestaande locatie)
- +135,95 Nieuwe hoogte
- +136,09 Bestaande hoogte
- Freesvak
- Werkgrens
- BGT

2.0	Tweede uitgave				
1.0	Eerste uitgave	BWo	MVr	MVr	18-06-2024
versie	omschrijving	gekeurd	gecontroleerd	akkoord	datum

opdrachtgever: Gemeente Simpelveld — gemeente Simpelveld

project: Groot Onderhoud Wegen 2023

omschrijving: Rehabilitatie Stampstraat
Nieuwe situatie

Royal HaskoningDHV — Enhancing Society Together
HaskoningDHV Nederland B.V.
Mobility & Infrastructure

Documentstatus: Definitief — Documentversie: 1.0

projectnummer / tekeningnummer: BI7797-RHD-WO-XX-D-C-3100

formaat	schaal	fase	bladnr.	van
A0 - 841x1260	1:200	BO	1	2